SCÈNE ET ARRIÈRE-SCÈNE DE L'AUDITORIUM 2000

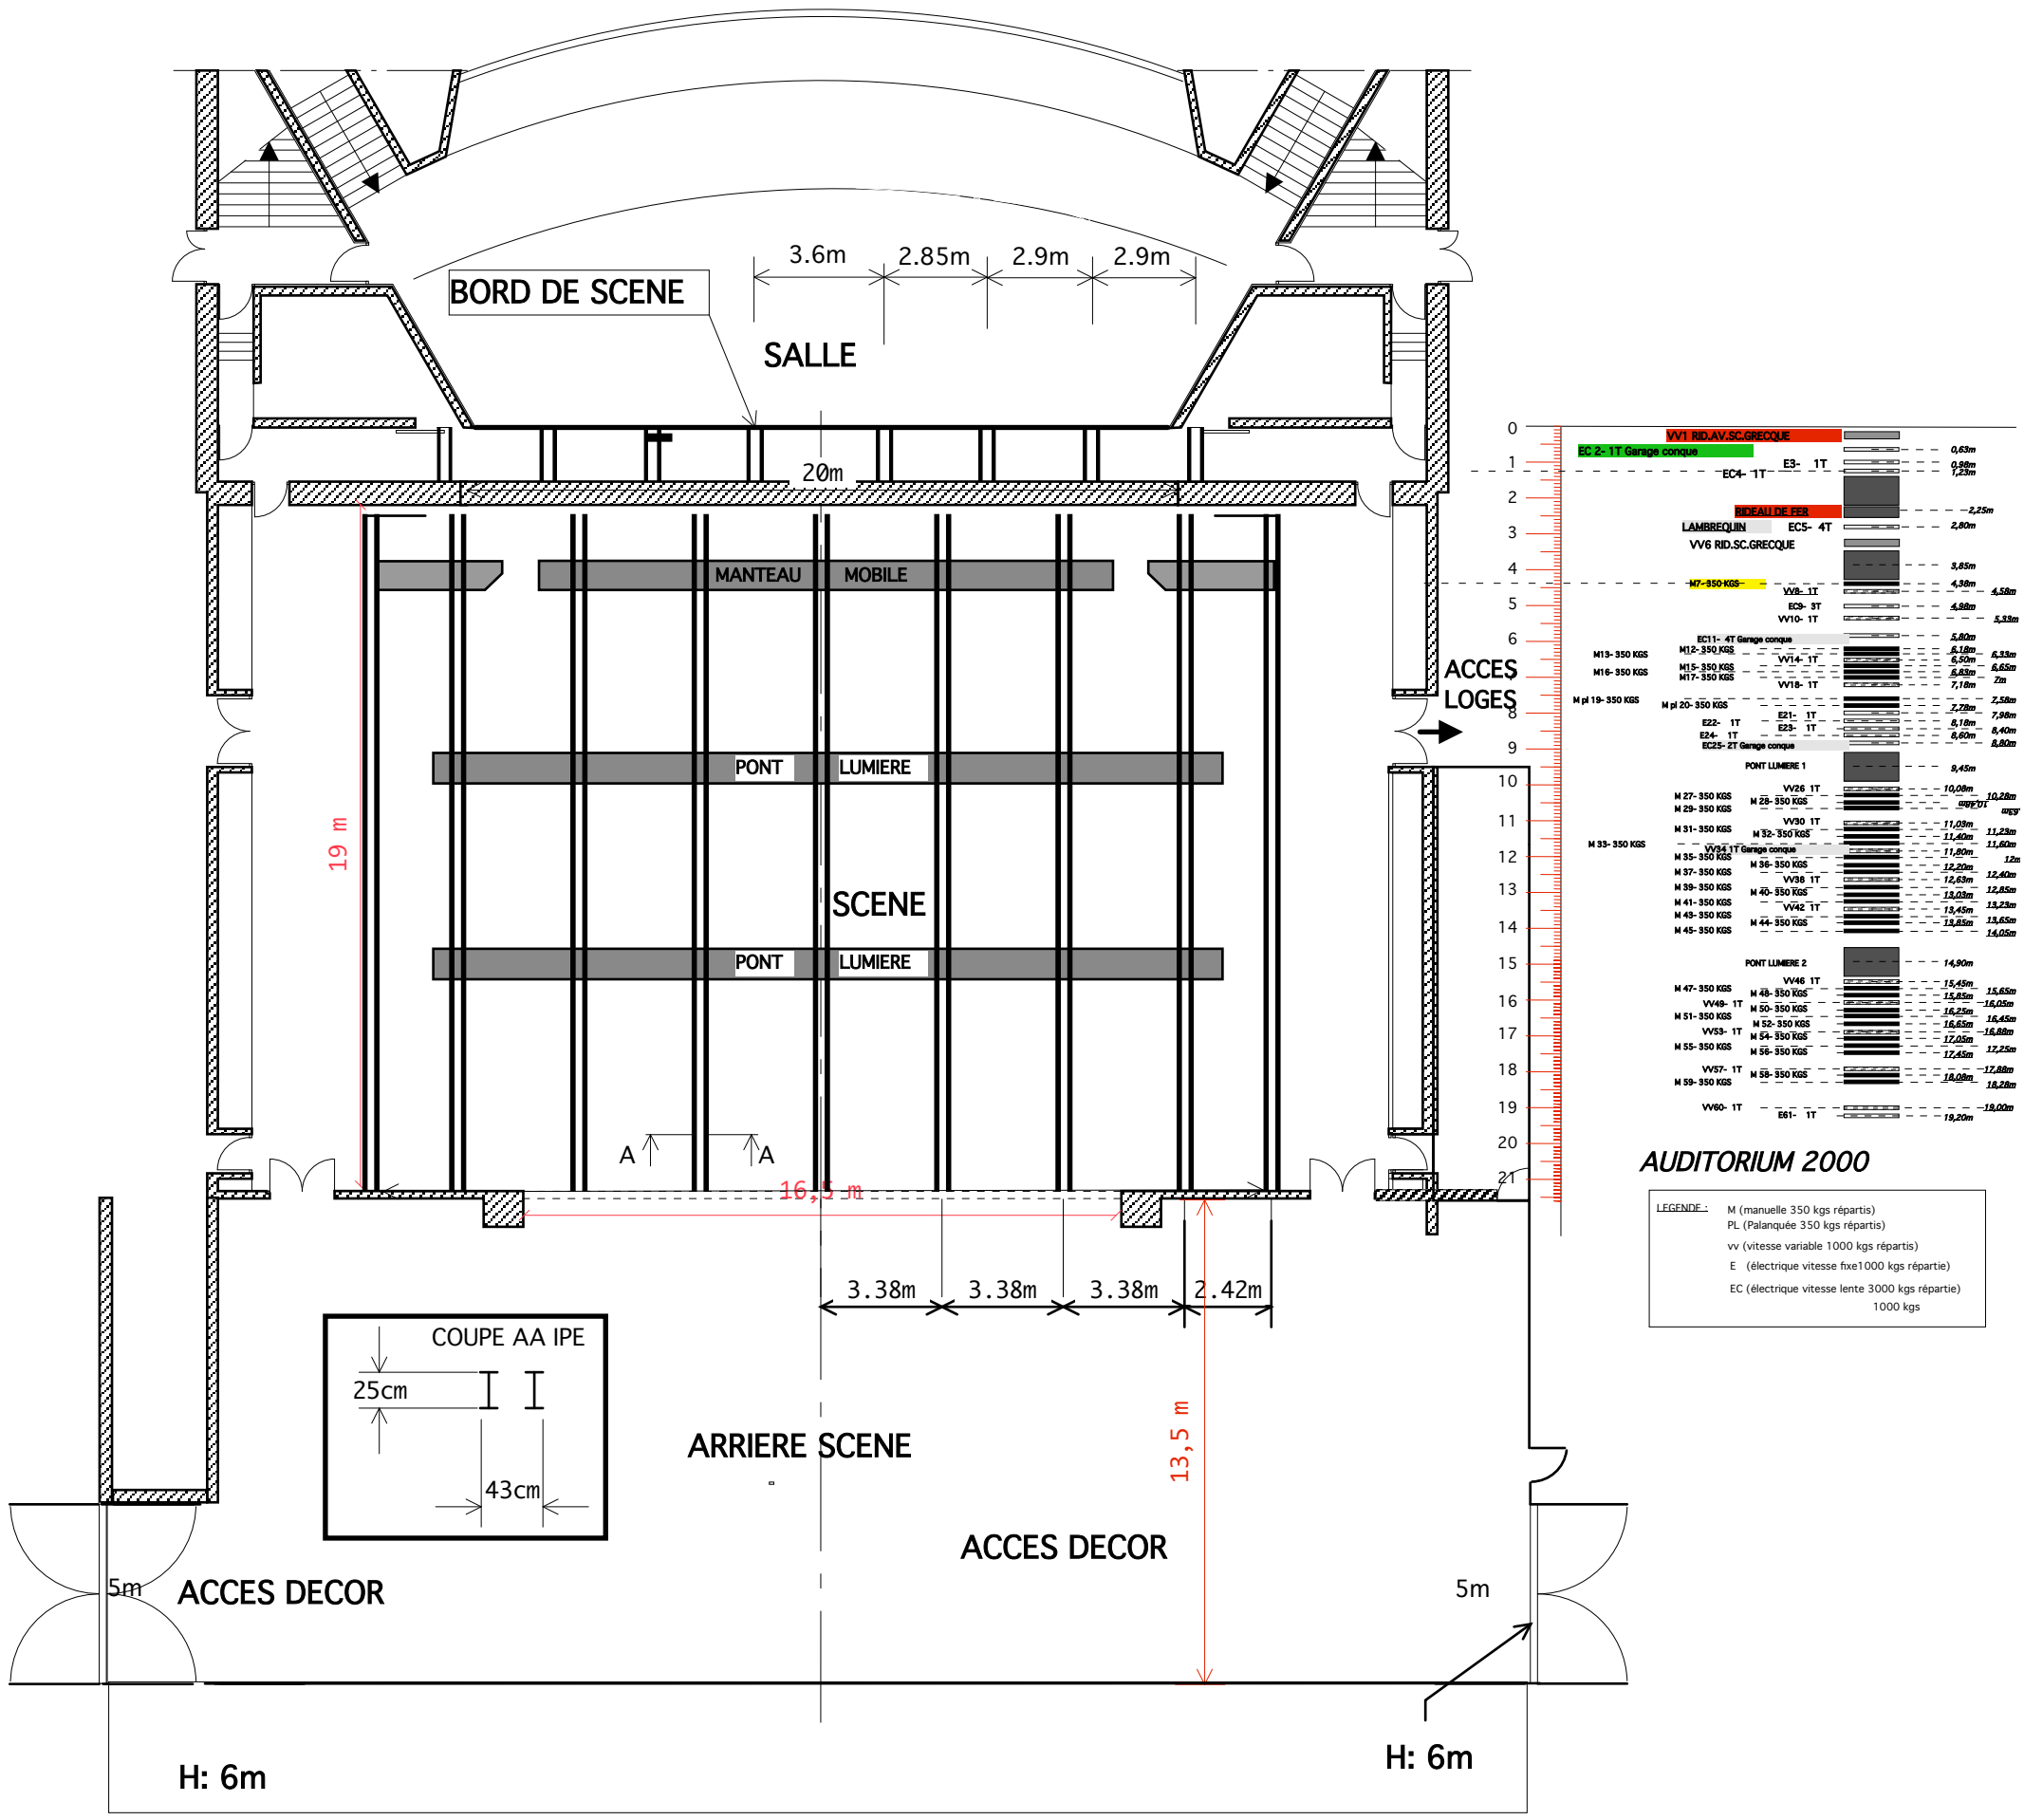

0 2 4 6 8 10 20M

LA CITÉ INTERNATIONALE DES CONGRÈS Nantes - Métropole	SCÈNE ARRIÈRE SCÈNE PORTEUSES	AUDITORIUM 2000
DESSIN FAIT LE 09/11/06 PAR C.C	ECH 1:100	
COTES CERTIFIÉES	VERS N°1	