

Longueur perches 14 m 50

IPN

IPN

IPN

IPN

IPN

ASCENSEUR
320 Kg - 4 pers.
(K hauteur: porte 190 cm)


MAGASIN DECORS

PASSERELLE
Hauteur 11 M

Acces bureaux
et loges

PASSERELLE
Hauteur 11 M

1350

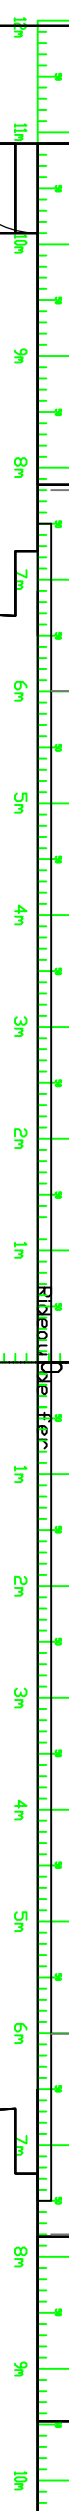

DUVERTURE MAXI 170

PASSERELLE
Hauteur 11 M

ARLEQUIN

RIDEAU

DUVERTURE MAXI 170

3 H.max. 11m

PM 4

PM 5

PM 6

PM 7

PM 8

E 9

PM 10

PM 11

PM 12

PM 13

E 14

PM 15

PM 16

PM 17

PM 18

E 19

PM 20

PM 21

PM 22

E 23

PM 24

PM 25

PM 26

PASSERELLE
Hauteur 11 M

PROSCENIUM
-120

500 Kg

FOSSE D'ORCHESTRE